
 <p>PUERTO BAHÍA BLANCA CONSORCIO DE GESTIÓN DEL PUERTO DE BAHÍA BLANCA</p>	<p>ANEXO I – Esquema de Fondeo</p> <p>COMPRA CADENAS Y GRILLETES PARA IMPLEMENTACIÓN EN EL SISTEMA DE BALIZAMIENTO DEL CANAL DE ACCESO AL PUERTO DE BAHÍA BLANCA</p>	<p>Marzo 2023</p>
---	---	------------------------------

Art. 1 [ESQUEMA DE FONDEO](#)

A continuación, se detalla el esquema de fondeo con cadenas y grilletes requerido.

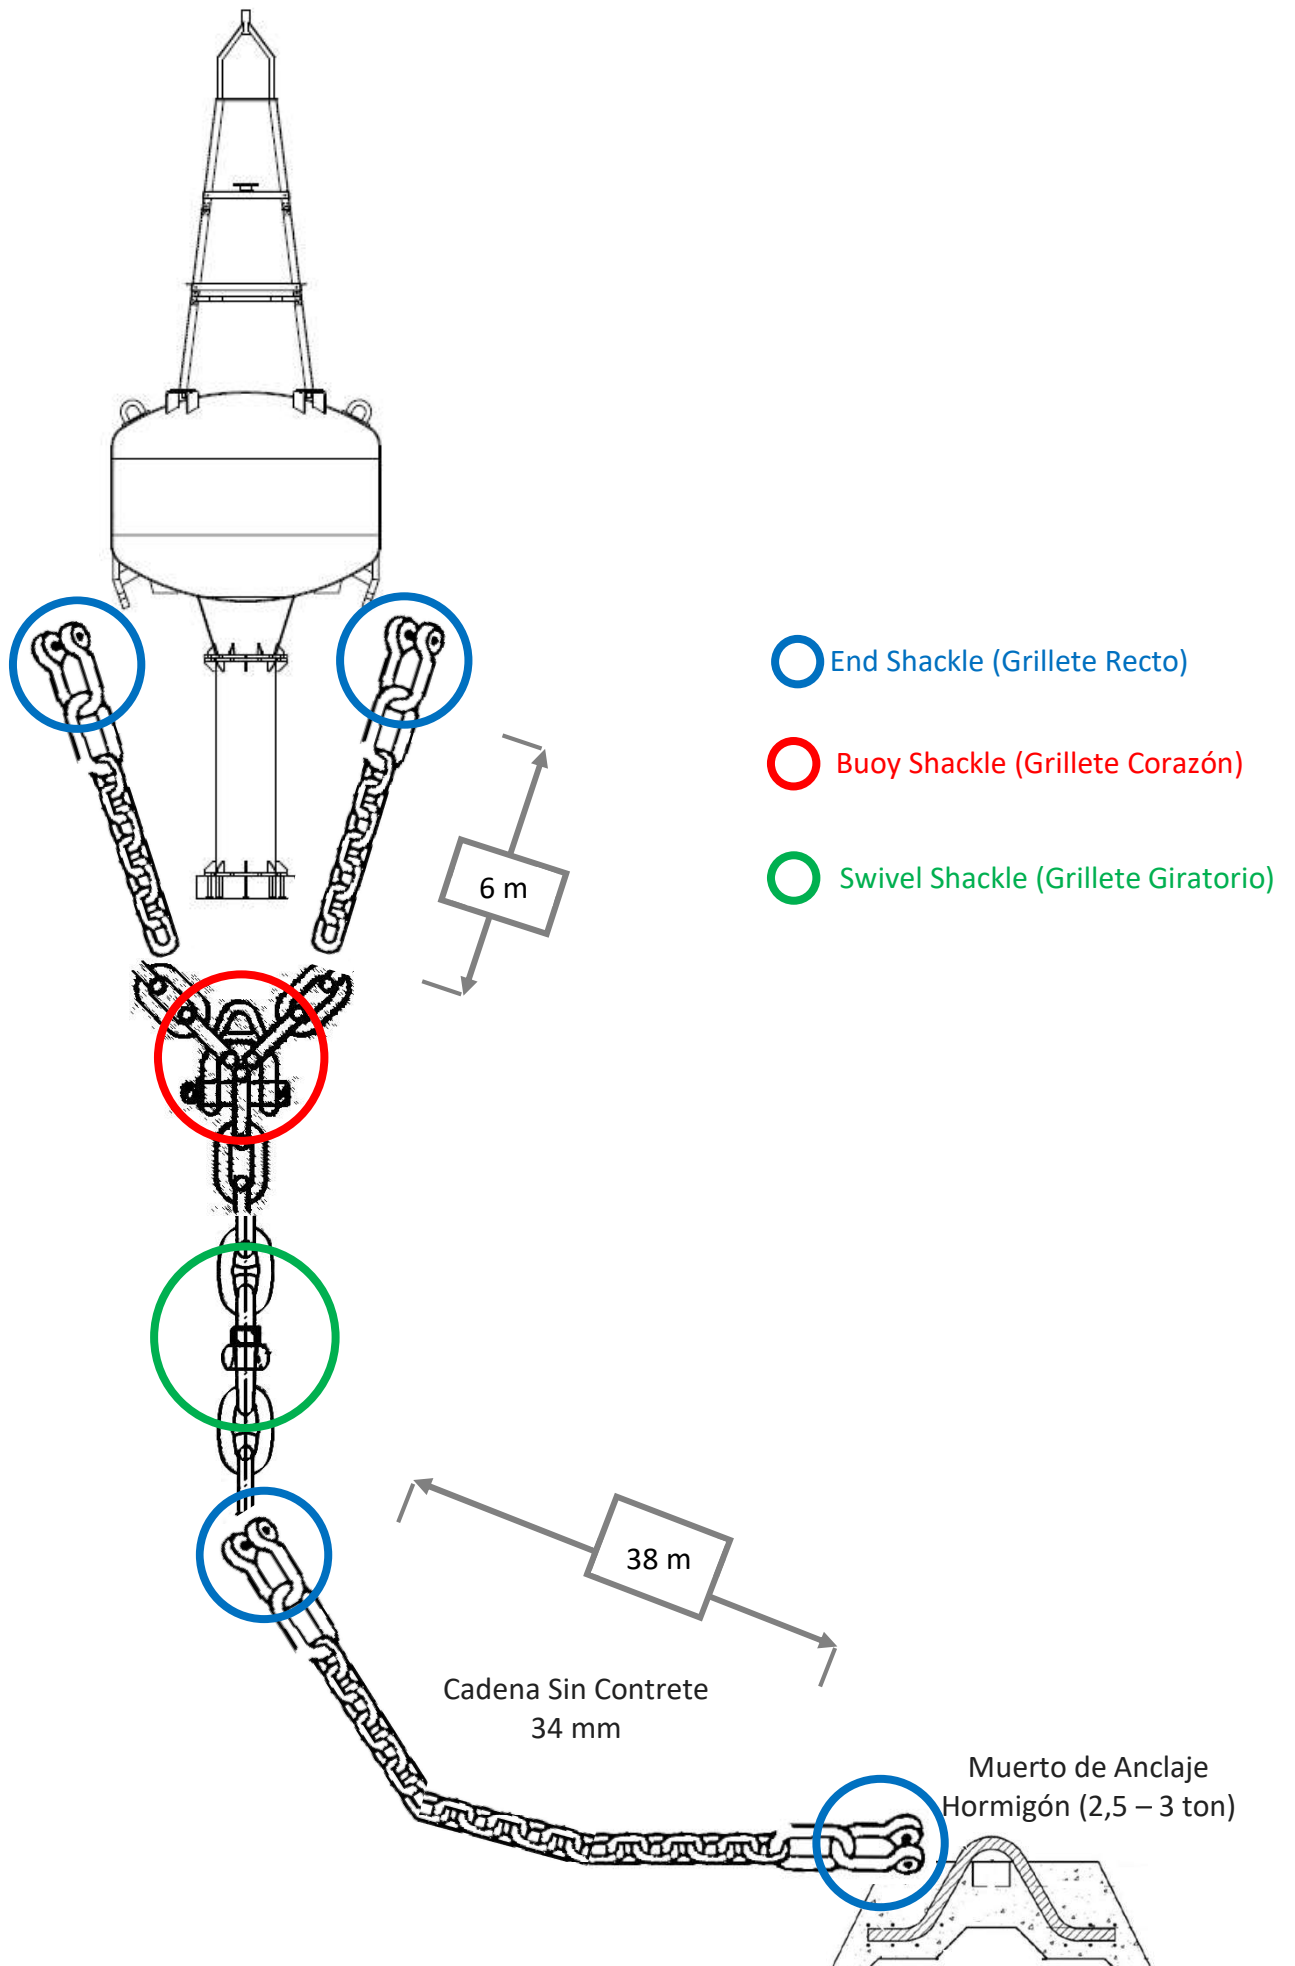

○ End Shackle (Grillete Recto)

○ Buoy Shackle (Grillete Corazón)

○ Swivel Shackle (Grillete Giratorio)

6 m

38 m

Cadena Sin Contrete
34 mm

Muerto de Anclaje
Hormigón (2,5 – 3 ton)