


# CANAL PRINCIPAL DE ACCESO DEL SISTEMA DE PUERTOS DE LA RIA DE BAHIA BLANCA

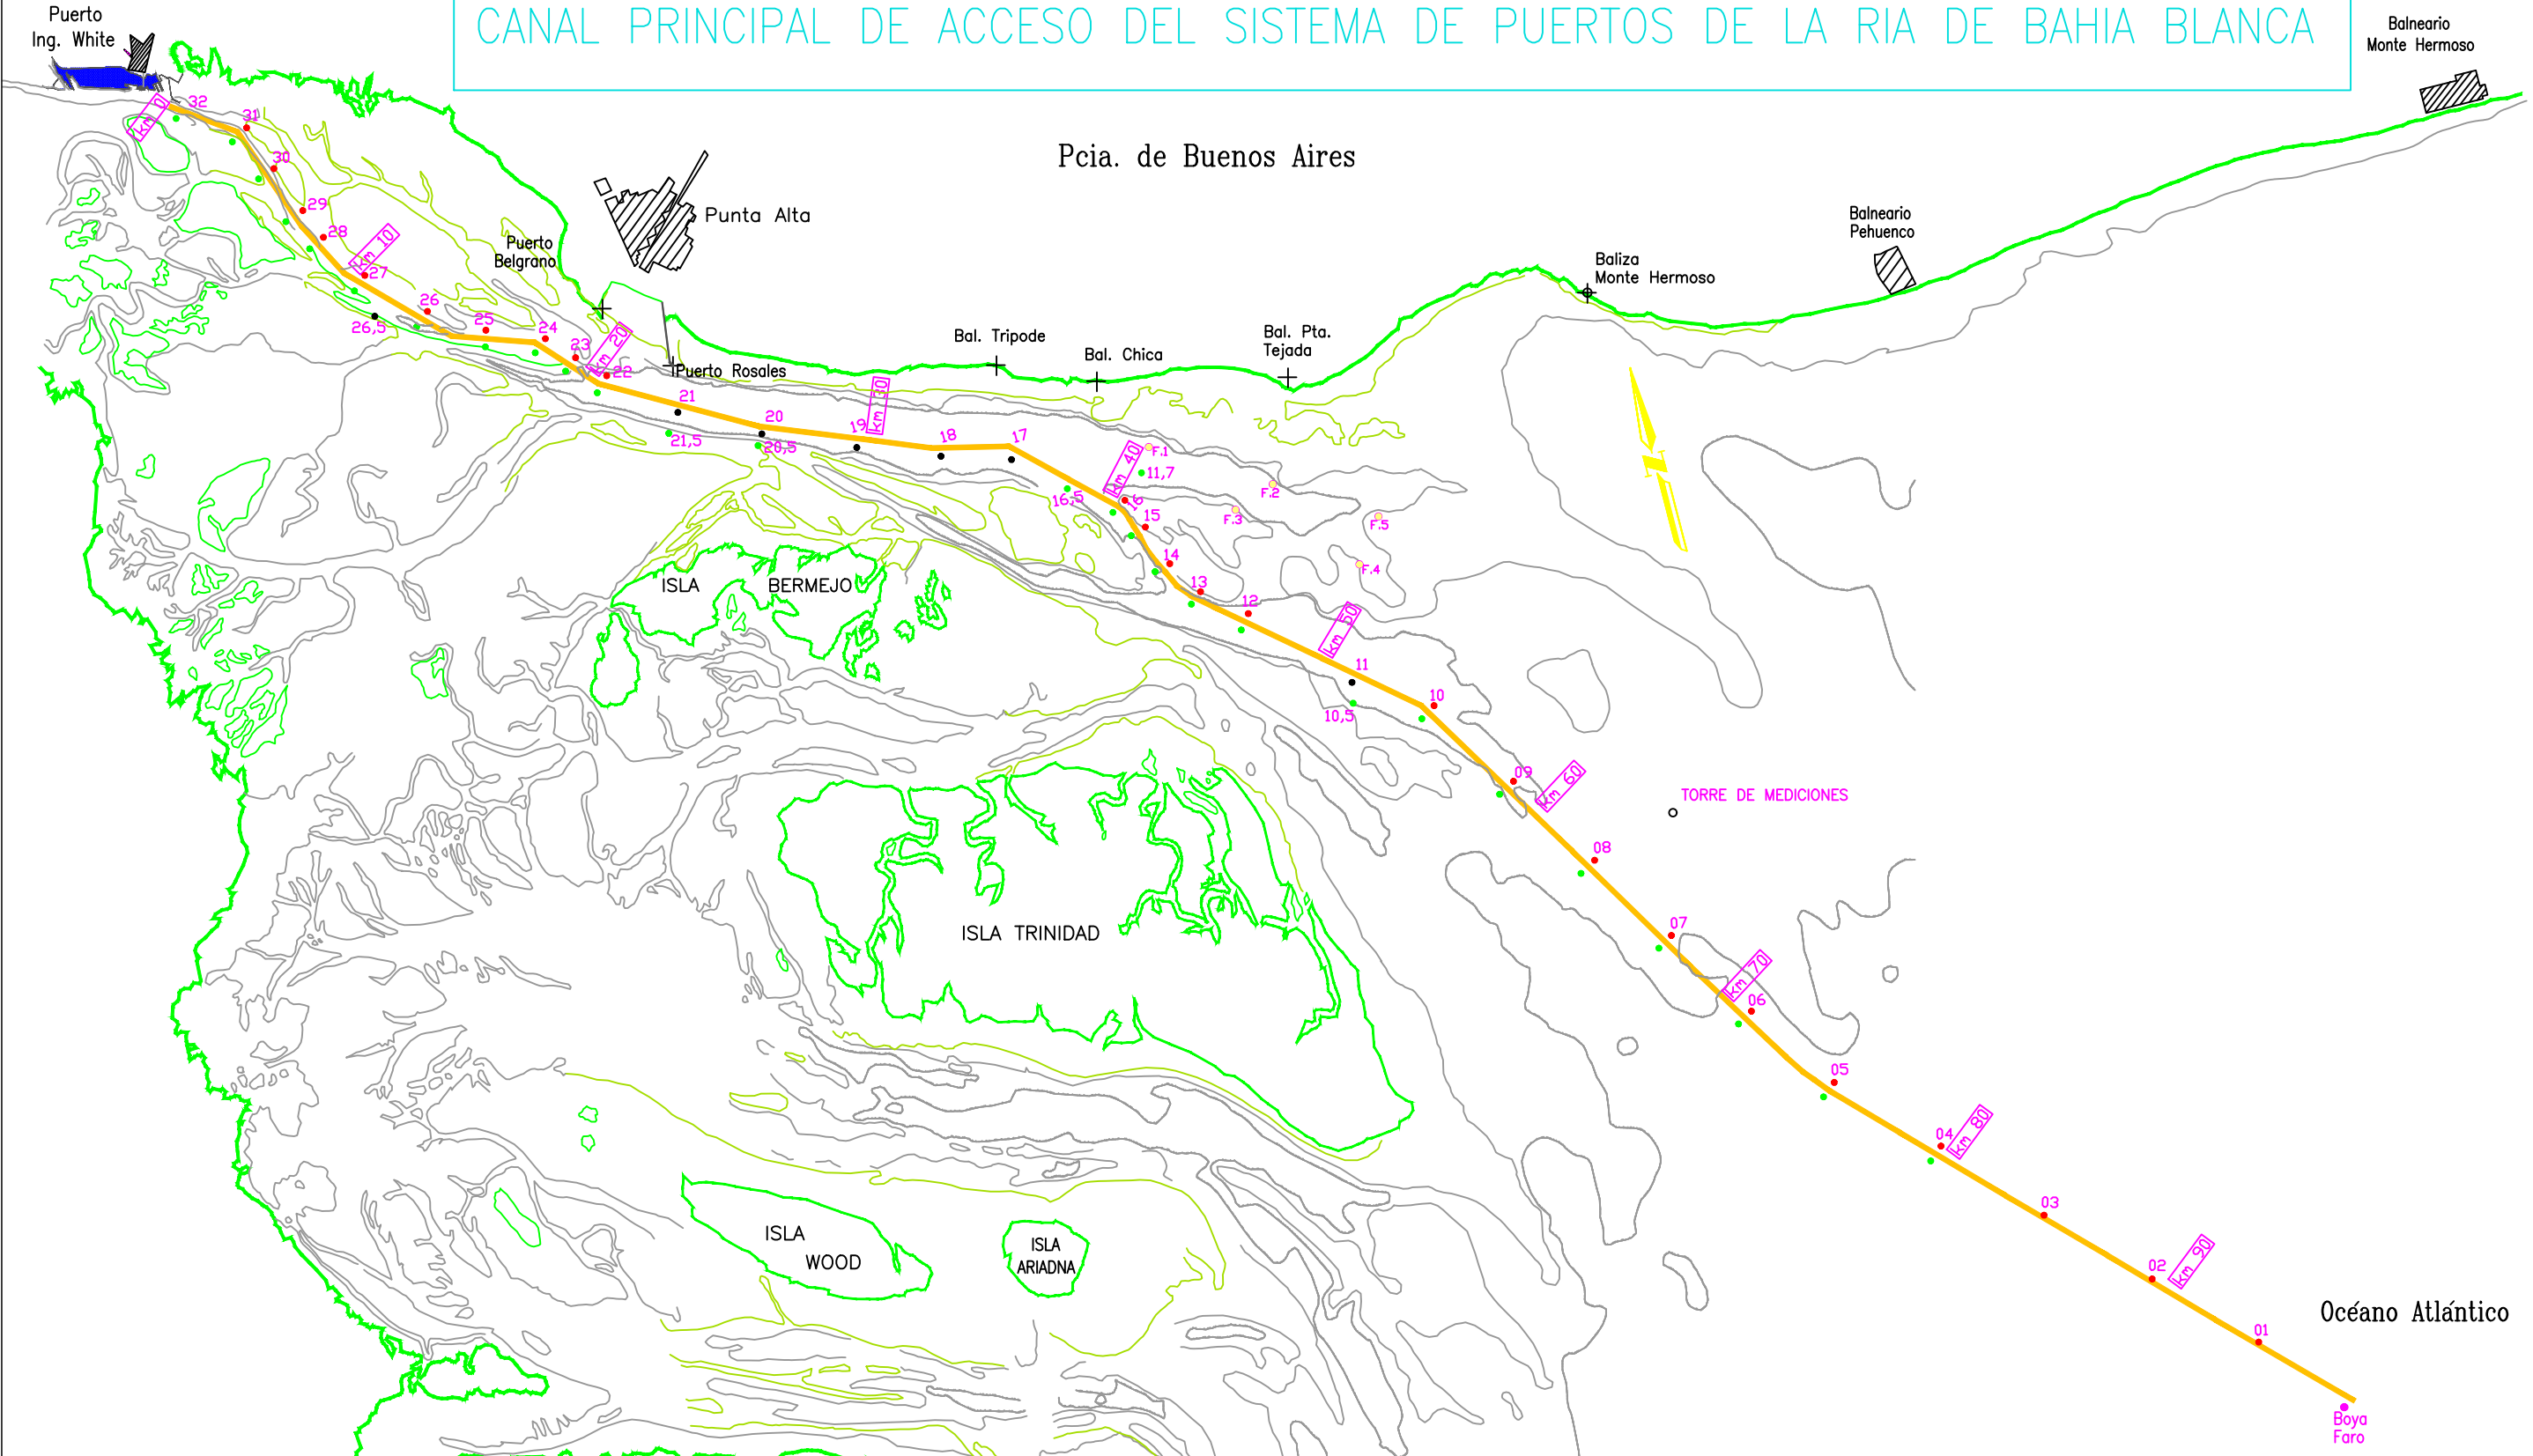

**SISTEMA GEOGRAFICO :**  
 COORDENADAS : WGS 84  
 SEMI-EJE MAYOR : 6378137 M  
 APLASTAMIENTO : 298.25722356  
 PROYECCION : TRANSVERSE MERCATOR  
 LIMITE DE FAJA : 61°30'W - 64°30'W  
 FACTOR DE ESCALA : 1.00  
 FALSO NORTE : 0 M  
 FALSO ESTE : 4500000 M  
 LATITUD DE ORIGEN : -90° 00' 00"  
 MERIDIANO CENTRAL : -63° 00' 00"  
 MARCO DE REFERENCIA : POSGAR 07  
 PROFUNDIDADES : REFERIDAS AL 0 CARTA SHN H-212

PROPIETARIO:  
 **CONSORCIO DE GESTIÓN DEL PUERTO DE BAHIA BLANCA**

ZONA:  
 Canal de Acceso

LICITACIÓN:  
 PÚBLICA N° 03-2018

PLANO:  
**CANAL PRINCIPAL CON BALIZAMIENTO**

ESCALA: 1 : 250.000  
 FECHA: 31 DE AGOSTO 2018  
 NOMENCLATURA DE PLANO:  
 18 - B001 - CGPBB - GBE - A

AÑO	N° DE PLANO	PROPIETARIO	DIBUJO	REVISIÓN